

СОГЛАСОВАНО:


Заместитель генерального директора
по производственно-техническим вопросам
АО «Русский Уголь»

С.В. Ясюченя

м.п. 18.10.2024

УТВЕРЖДАЮ:

Генеральный директор
АО «Амуруголь»

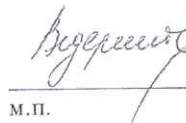

О.В. Ведерников

м.п.

ТЕХНИЧЕСКОЕ ЗАДАНИЕ

на выполнение строительно-монтажных работ по объекту:
«Строительство комплектной трансформаторной подстанции 35/6 кВ №1 для СП
"Разрез «Ерковецкий» АО «Амуруголь», отрабатывающего участок «Южный»
Ерковецкого бурогоугольного месторождения»

Линии электропередач воздушные **6 кВ**

№	Перечень основных требований	Описание и содержание основных требований
1	Заказчик	Акционерное общество «Амурский уголь», АО «Амуруголь». Адрес: 676770, Амурская область, г. Райчихинск, ул. Победы, 28.
2	Основание для проведения строительно-монтажных работ	Инвестиционная программа 2025 года АО "Амуруголь"
3	Цель выполнения работ	Строительство 4-х ВЛ-6 кВ на СП "Разрез "Ерковецкий" АО "Амуруголь": - участок ВЛ-6 кВ в одноцепном исполнении – 650 м - участок ВЛ-6 кВ в одноцепном исполнении – 2000 м - участок ВЛ-6 кВ в одноцепном исполнении – 1950 м - участок ВЛ-6 кВ в одноцепном исполнении – 650 м
4	Место выполнения работ	Амурская область, Ивановский район, территория горного участка №2 СП «Разрез «Ерковецкий» АО «Амуруголь»
5	Сроки выполнения работ	начало работ: «01» декабря 2024 г. окончание работ: «14» февраля 2025 г.
6	Требования Заказчика к выполнению работ	Наличие выписки из реестра членов саморегулируемой организации о допуске к данным видам работам. Наличие, соответствующего данным видам работ, оборудования, специализированного инструмента, необходимого материала, а также квалифицированного

№	Перечень основных требований	Описание и содержание основных требований
		персонала, прошедшего обучение и допущенного к данным видам работ.
7	Условия выполнения работ	<p>Работы должны быть выполнены в соответствии с требованиями СНиП, ГОСТ, ВСН и других нормативных документов, регламентирующих обеспечение качественного выполнения работ.</p> <p>Работы должны производиться с соблюдением требований противопожарных мероприятий, техники безопасности, экологических и других норм, действующих на территории Российской Федерации и обеспечивающих безопасность для жизни и здоровья людей.</p> <p>Обеспечить выполнение требований правил по охране труда при эксплуатации электроустановок.</p>
8	Порядок контроля и приёмки работ	<p>Представитель Заказчика, назначенный приказом, осуществляет технический надзор за качеством выполняемой работы и сроком её выполнения. При нарушении технологии производства работ, отступлении от требований технической документации или при применении материалов, оборудования не соответствующих ГОСТ или ТУ, работы прекращаются по указанию лица, осуществляющего надзор, и устанавливается срок устранения нарушений номерным указанием, которые обязательны к выполнению.</p> <p>Приёмка работ производится комиссионно представителями Заказчика и Подрядчика с оформлением акта сдачи – приёмки выполненных работ, актов формы КС-2, КС-3. При приёмке проверяются объёмы, номенклатура и качество работ.</p> <p>С исполнительной документацией Подрядчик предоставляет Заказчику сертификаты соответствия на использованные материалы и оборудование, паспорта на установленное оборудование с указанием наименования, марки оборудования, даты выпуска, заводского номера, даты и время начала монтажа оборудования.</p> <p>Ввод в эксплуатацию смонтированного объекта оформляется Актом приёмки законченного строительством Объекта (форма КС-11).</p>
9	Требования по сроку гарантии качества на результаты работ	24 месяца с даты подписания Акта приёмки законченного строительством Объекта (форма КС-11).

№	Перечень основных требований	Описание и содержание основных требований
10	Исходные данные, предоставляемые Заказчиком	Рабочая документация – шифр 42-1058/2023-ЭВ1; шифр 42-1058/2023-ЭВ2; шифр 42-1058/2023-ЭВ3; шифр 42-1058/2023-ЭВ4.

Приложение.


1. Схема участков ВЛ-6 кВ СП "Разрез "Ерковецкий" АО "Амуруголь" к строительству в 2024-2025 году от планируемой ПС 35/6 кВ №1.

Заместитель генерального директора по технической политике -- главный инженер АО «Амуруголь»


подпись


А.В. Инговятов
инициалы, фамилия

Главный энергетик АО «Амуруголь»


подпись

О.В. Носулкин
инициалы, фамилия


Директор СП «Разрез «Ерковецкий» АО «Амуруголь»


подпись

М.А. Евстигнеев
инициалы, фамилия

СОГЛАСОВАНО:

Директор Департамента капитального строительства АО «Русский Уголь»

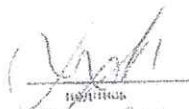
подпись


А.И. Хусанов
инициалы, фамилия

Начальник энергомеханического управления АО «Русский Уголь»


подпись

А.С. Шулёпов
инициалы, фамилия

Начальник отдела энергопроект Филиала АО «Русский Уголь» Красноярск

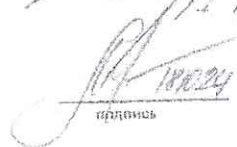
подпись

Е.А. Авилочев
инициалы, фамилия

Утверждаю:

Гл. инженер СП "Разрез" Ерковецкий"
А.Н. Белых
2024г.

СП "Разрез" Ерковецкий"

СХЕМА
СТРОИТЕЛЬСТВА ВЛ 6 кВ
от ПС 35/6 кВ №5
масштаб 1:10000

Согласовано:


Гл. энергетик АО "Амуруголь"
О.В. Носулкин

Зам. ген. директора по энергомех.
хозяйству АО "Амуруголь"

С.А. Удовиченко
2024г.

Условные обозначения:

- Действующая ВЛ
- - - Планируемая ВЛ

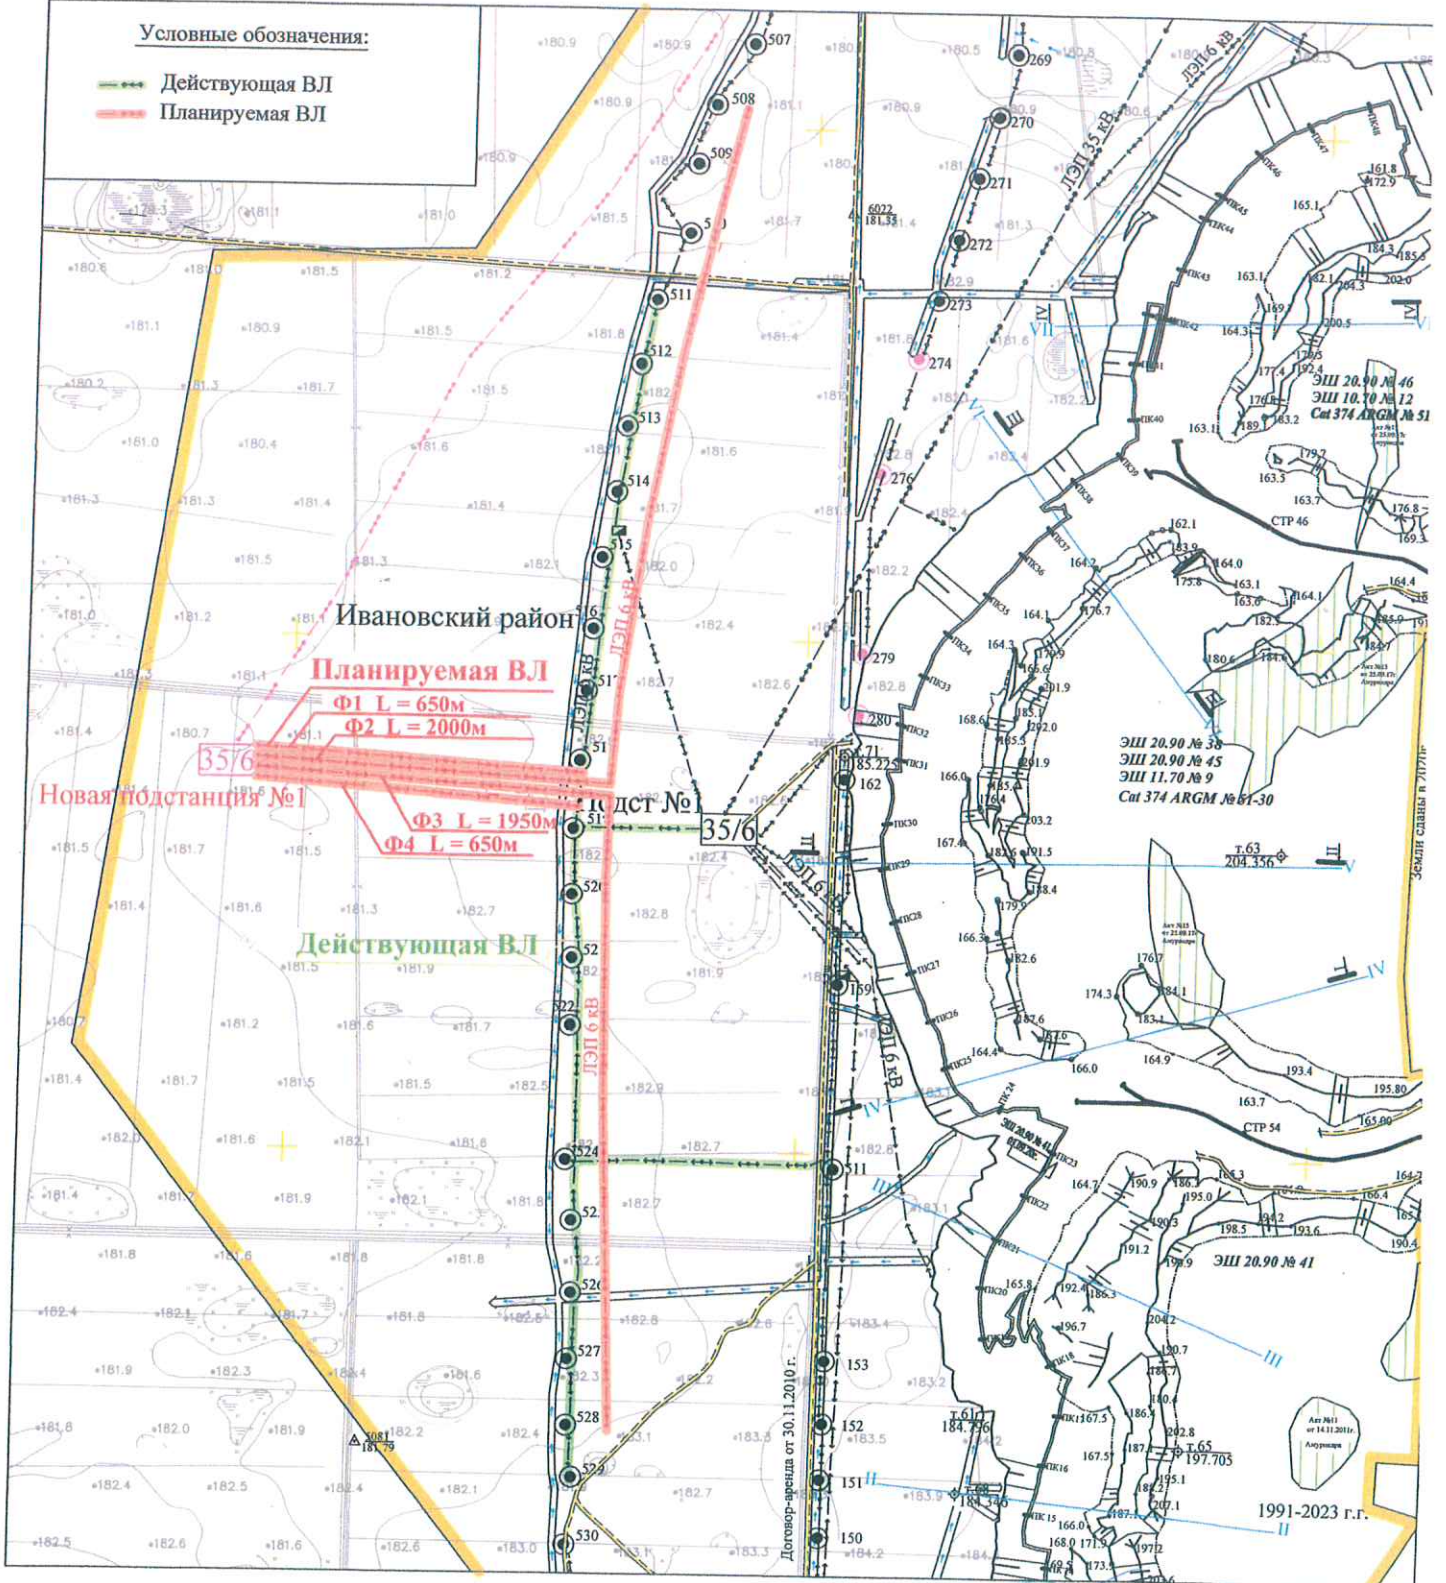

Разработал:

С.Н. Афанасьев