


Приложение №1 к Техническому заданию на разработку инженерных изысканий и проектной документации "Разработка участков Юго-Восточный Кирдинский, Северо-Западный Кирдинский Бейского каменноугольного месторождения" второй этап.

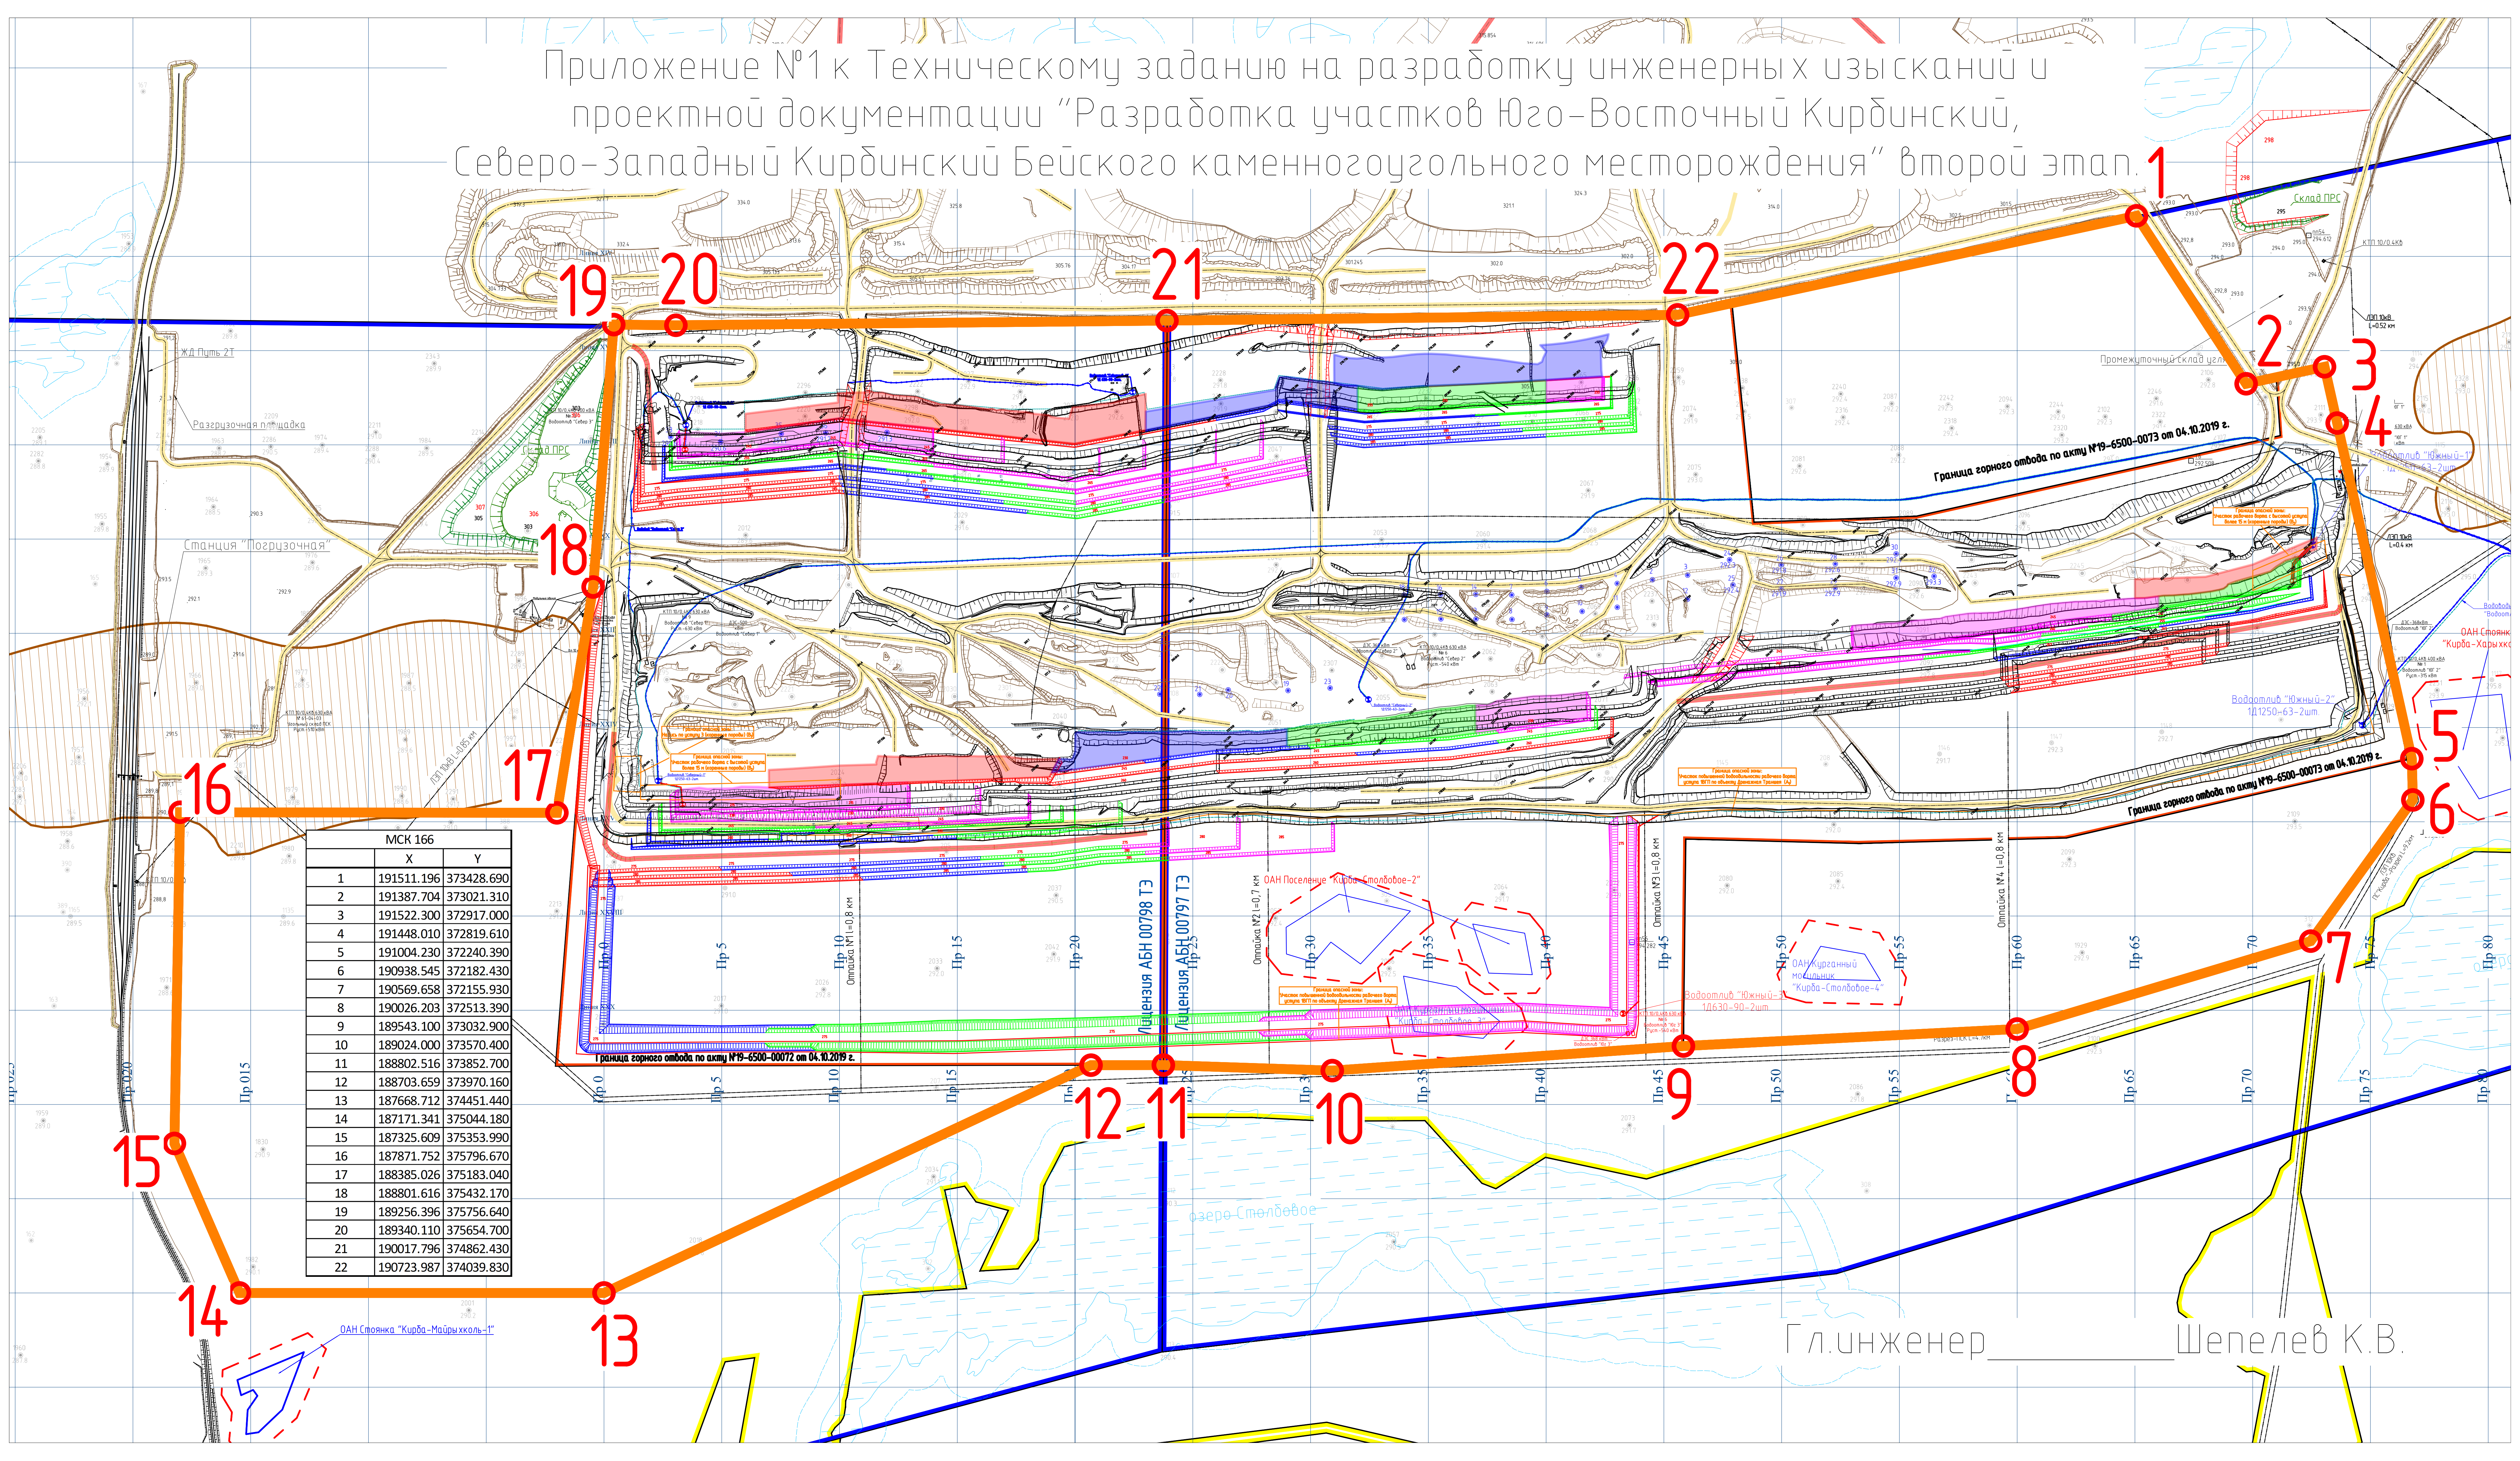

МСК 166		
	X	Y
1	191511.196	373428.690
2	191387.704	373021.310
3	191522.300	372917.000
4	191448.010	372819.610
5	191004.230	372240.390
6	190938.545	372182.430
7	190569.658	372155.930
8	190026.203	372513.390
9	189543.100	373032.900
10	189024.000	373570.400
11	188802.516	373852.700
12	188703.659	373970.160
13	187668.712	374451.440
14	187171.341	375044.180
15	187325.609	375353.990
16	187871.752	375796.670
17	188385.026	375183.040
18	188801.616	375432.170
19	189256.396	375756.640
20	189340.110	375654.700
21	190017.796	374862.430
22	190723.987	374039.830

Г. инженер Шепелев К.В.